


[BLOCK E]

ΓΡΑΦΕΙΟ ΧΑΡΤΟΓΡΑΦΗΣΕΩΣ  
ΤΜΗΜΑ ΚΤΗΜΑΤΟΛΟΓΙΟΥ ΚΑΙ ΧΩΡΟΜΕΤΡΙΑΣ

See Plan on Scale 1:1000  
1-2355-3935  
(BLOCK 30)

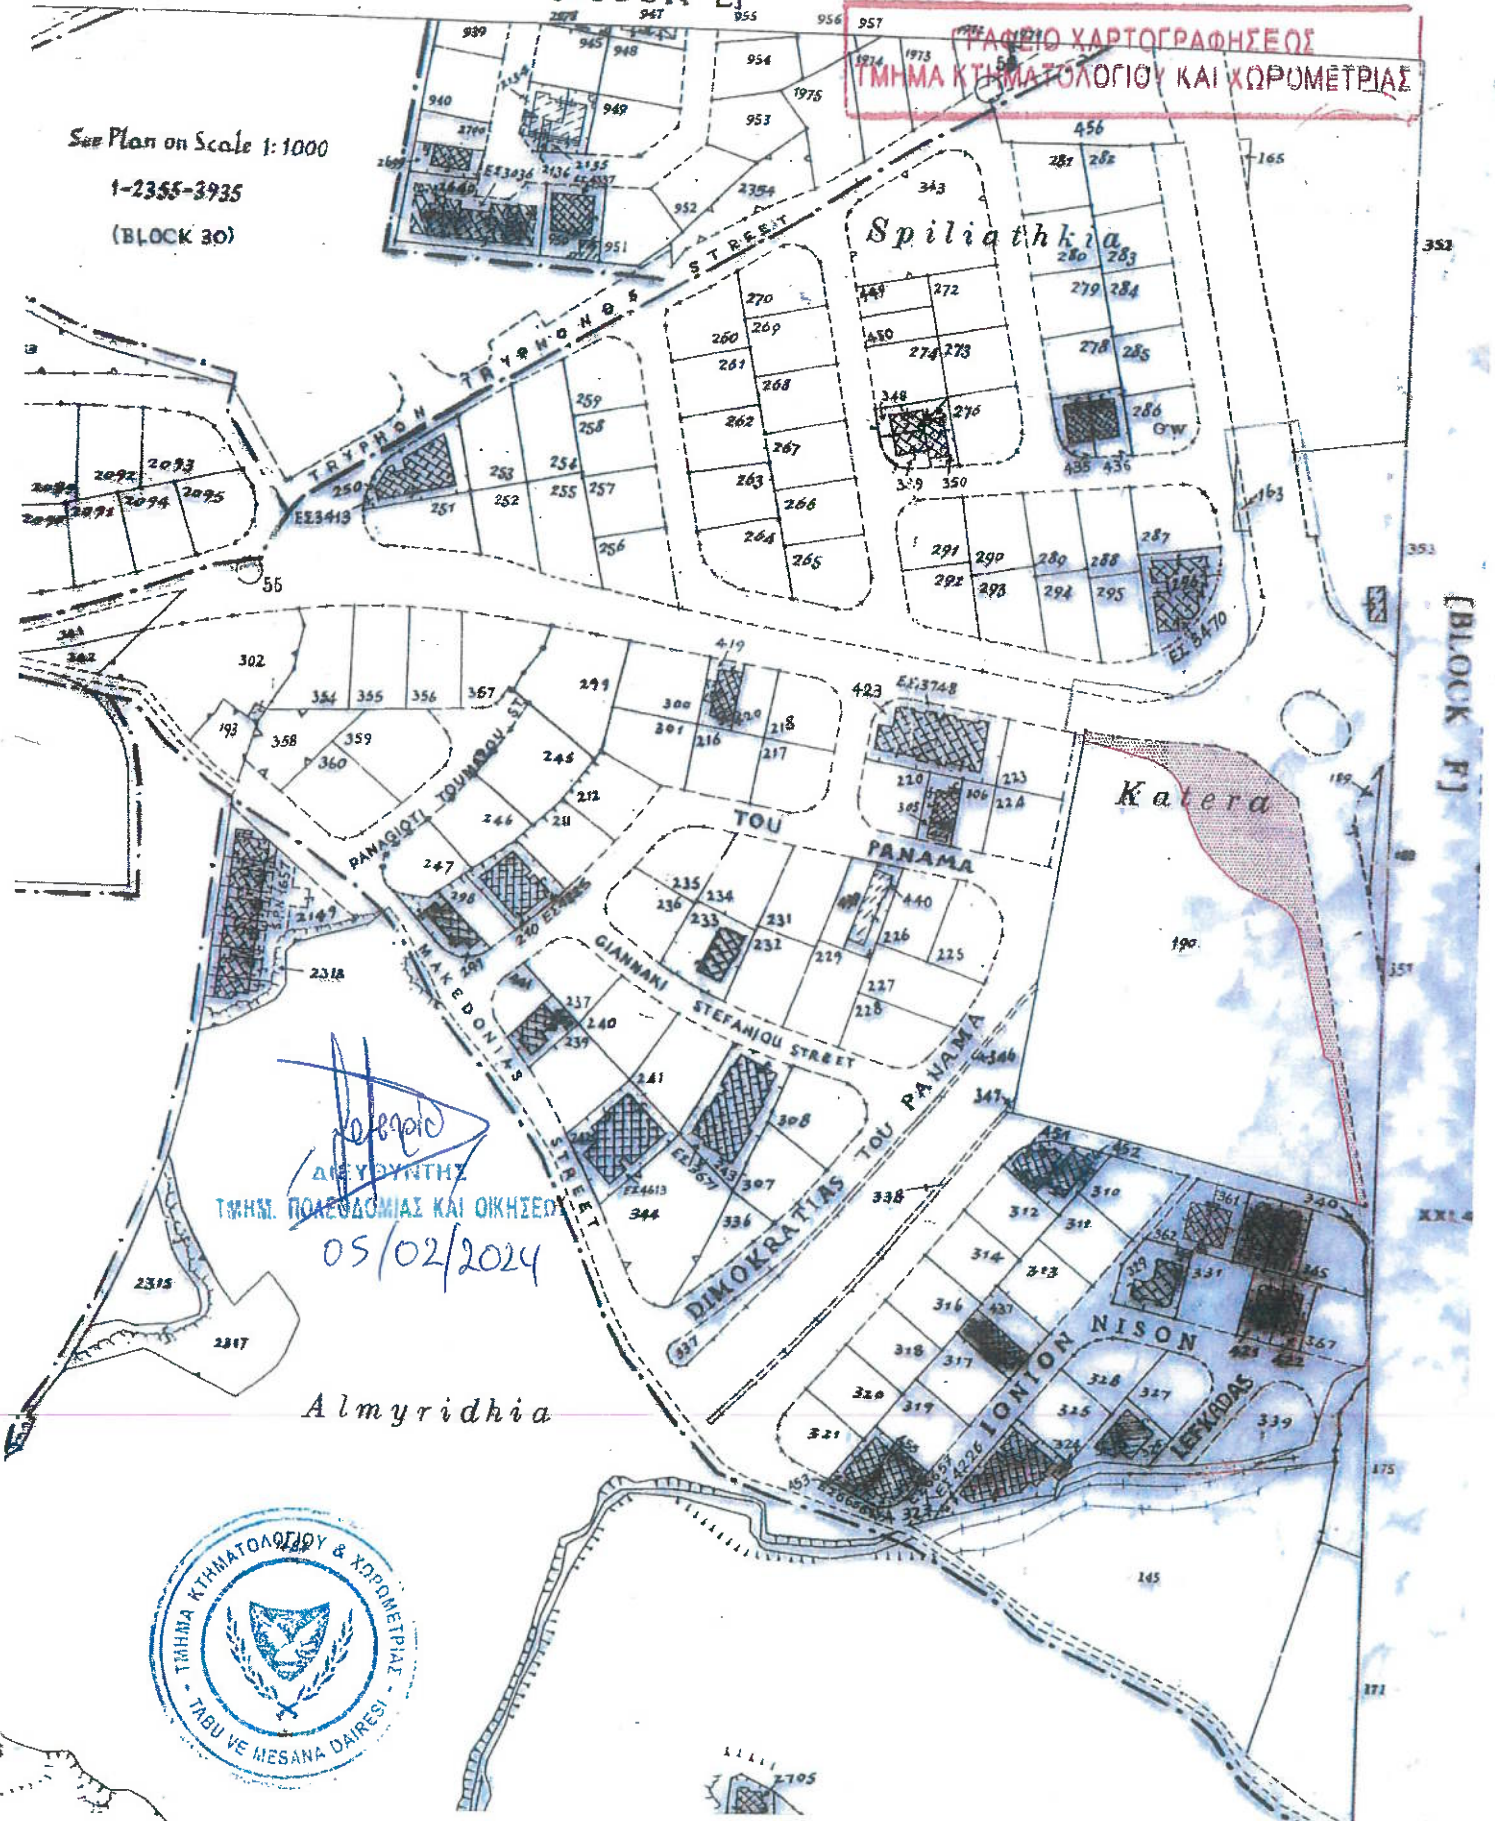


Διευθυντής  
ΤΜΗΜ. ΠΟΛΕΟΔΟΜΙΑΣ ΚΑΙ ΟΙΚΗΣΕΩΣ  
05/02/2024



ΕΠΙΣΗΜΟ ΚΤΗΜΑΤΙΚΟ ΣΧΕΔΙΟ

Πόλη ή χωριό Λευκωία Ενορία Παναγίας  
Τμήμα 6 Φύλλο Σχέδιο 214762

Κλίμακα 1:2500

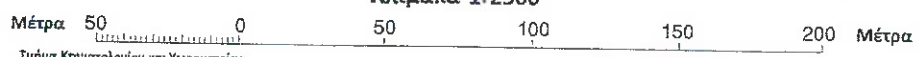

Τμήμα Κτηματολογίου και Χωρομετρίας

© Απαγορεύεται οποιαδήποτε ανατύπωση